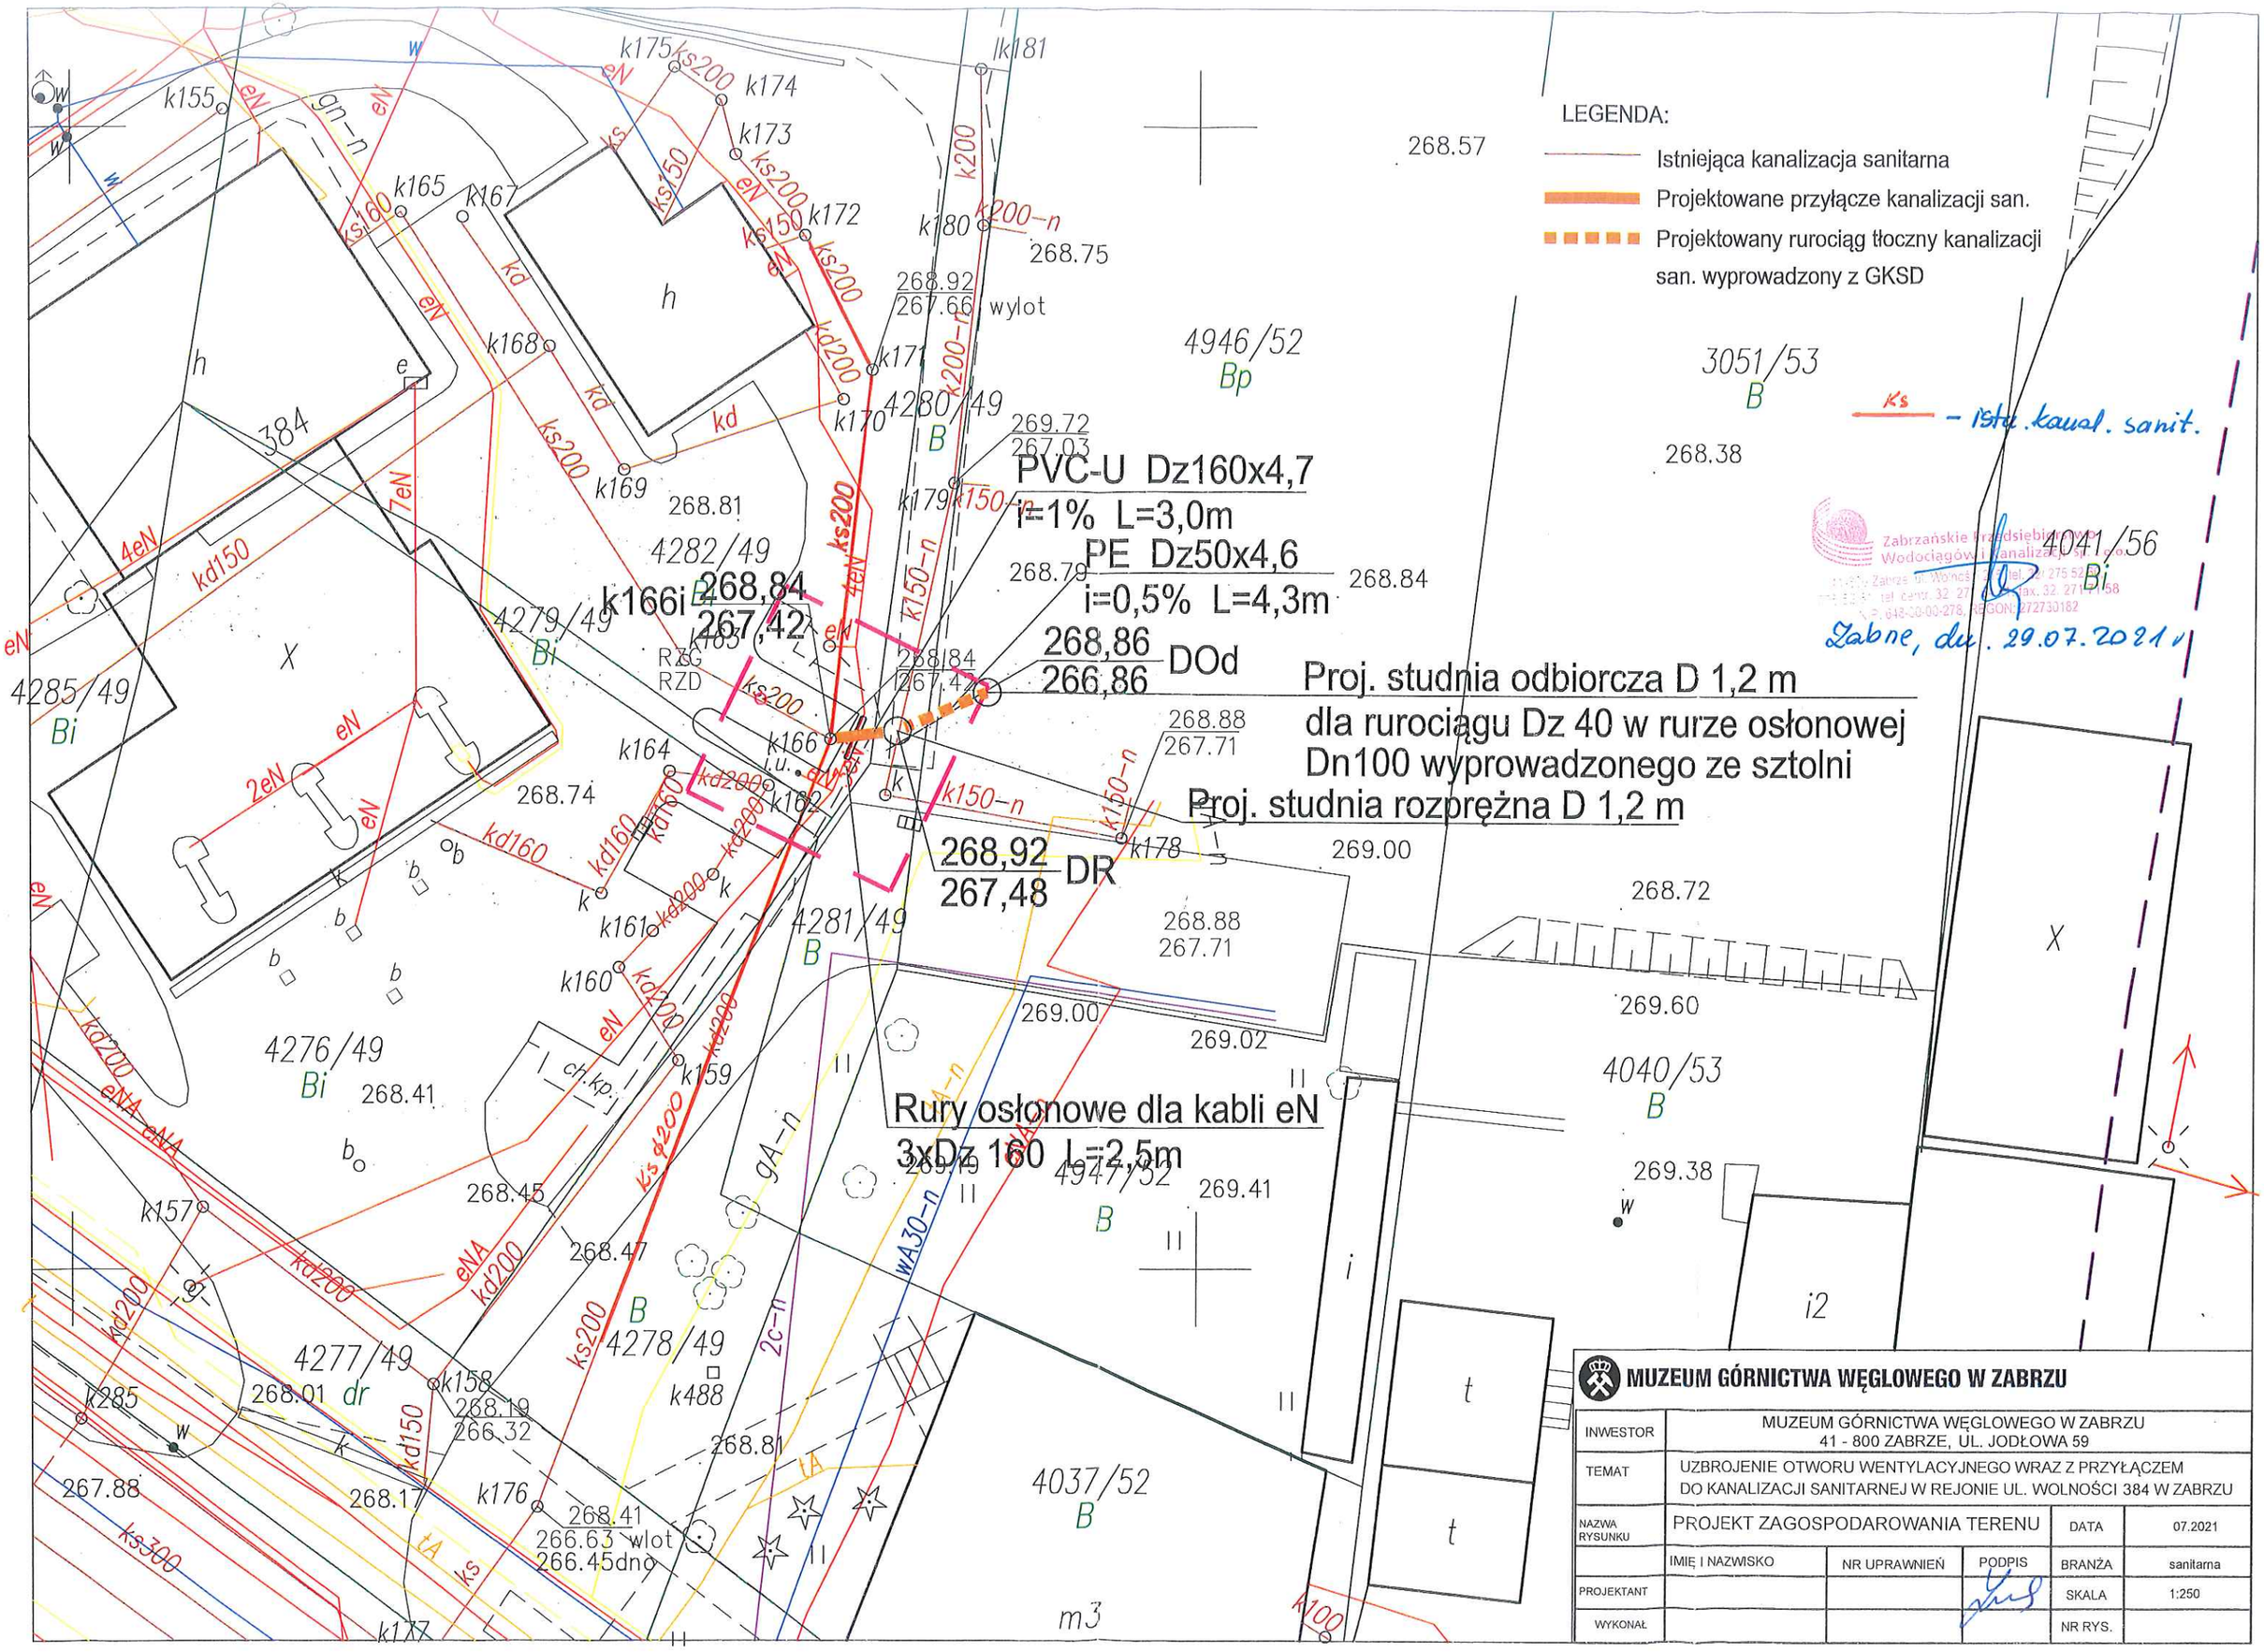
LEGENDA:
Istniejąca kanalizacja sanitarna
Projektowane przyłącze kanalizacji san.
Projektowany rurociąg tłoczny kanalizacji san. wyprowadzony z GKSD
PVC-U Dz160x4,7
i=1% L=3,0m
PE Dz50x4,6
i=0,5% L=4,3m
268,86
266,86
DOd
Proj. studnia odbiorcza D 1,2 m
dla rurociągu Dz 40 w rurze osłonowej
Dn100 wyprowadzonego ze sztolni
Proj. studnia rozprężna D 1,2 m
268,92
267,48
DR
Rury osłonowe dla kabli eN
3xDz 160 L=2,5m
k166i
268,84
267,42
4946/52
Bp
3051/53
B
4280/49
B
4282/49
4279/49
Bi
4285/49
Bi
4281/49
B
4276/49
Bi
4277/49
dr
4278/49
B
4947/52
B
4040/53
B
4041/56
Bi
4037/52
B
m3
384
Ks – istn. kanal. sanit.
Zabrze, dn. 29.07.2021
MUZEUM GÓRNICTWA WĘGLOWEGO W ZABRZU
INWESTOR
MUZEUM GÓRNICTWA WĘGLOWEGO W ZABRZU
41 - 800 ZABRZE, UL. JODŁOWA 59
TEMAT
UZBROJENIE OTWORU WENTYLACYJNEGO WRAZ Z PRZYŁĄCZEM DO KANALIZACJI SANITARNEJ W REJONIE UL. WOLNOŚCI 384 W ZABRZU
NAZWA RYSUNKU
PROJEKT ZAGOSPODAROWANIA TERENU
DATA
07.2021
IMIĘ I NAZWISKO
NR UPRAWNIEŃ
PODPIS
BRANŻA
sanitarna
PROJEKTANT
SKALA
1:250
WYKONAŁ
NR RYS.