


Wydruk z systemu WebEwid

skala 1:500
układ współrzędnych 2000 srebra 6 (187)

dc 3253/3, 3119/3, 1848/3, 1830/3 ul. Motackiego 12

rol nr 1
Sporządził Gosć (5.02.2026, 09:30:42)

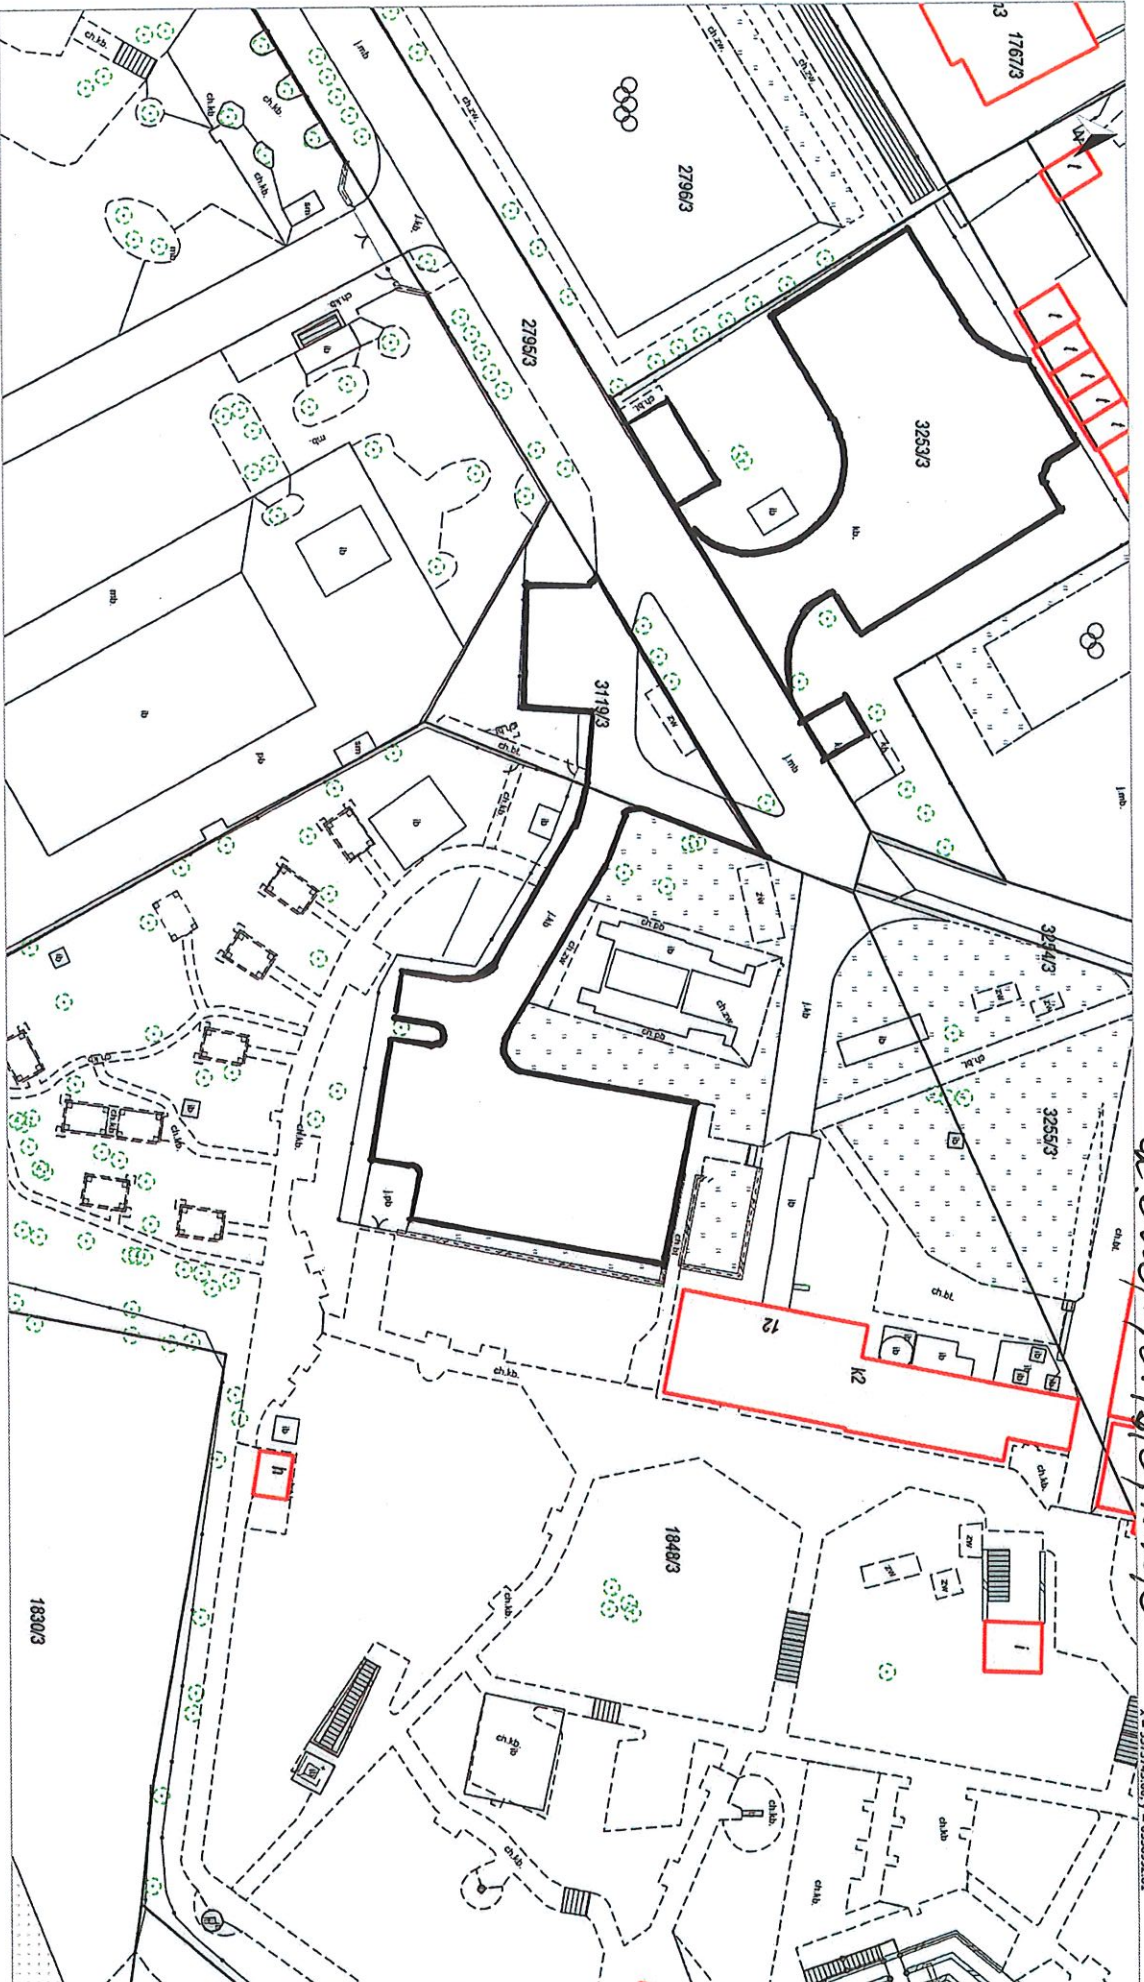

X = 5517633.175, Y = 63550799.34
Zobornik: N, ZABRZE

Wydruk z systemu WebEwid


skala 1:500
ulokad współrzędnych 2000 sfera e (t87)

dz. 4375/64

ul. Wolności 406

Zak. nr 1
Sportzadził Gość (2.06.2026, 10:32:07)

x = 537379.31, y = 6537300.24

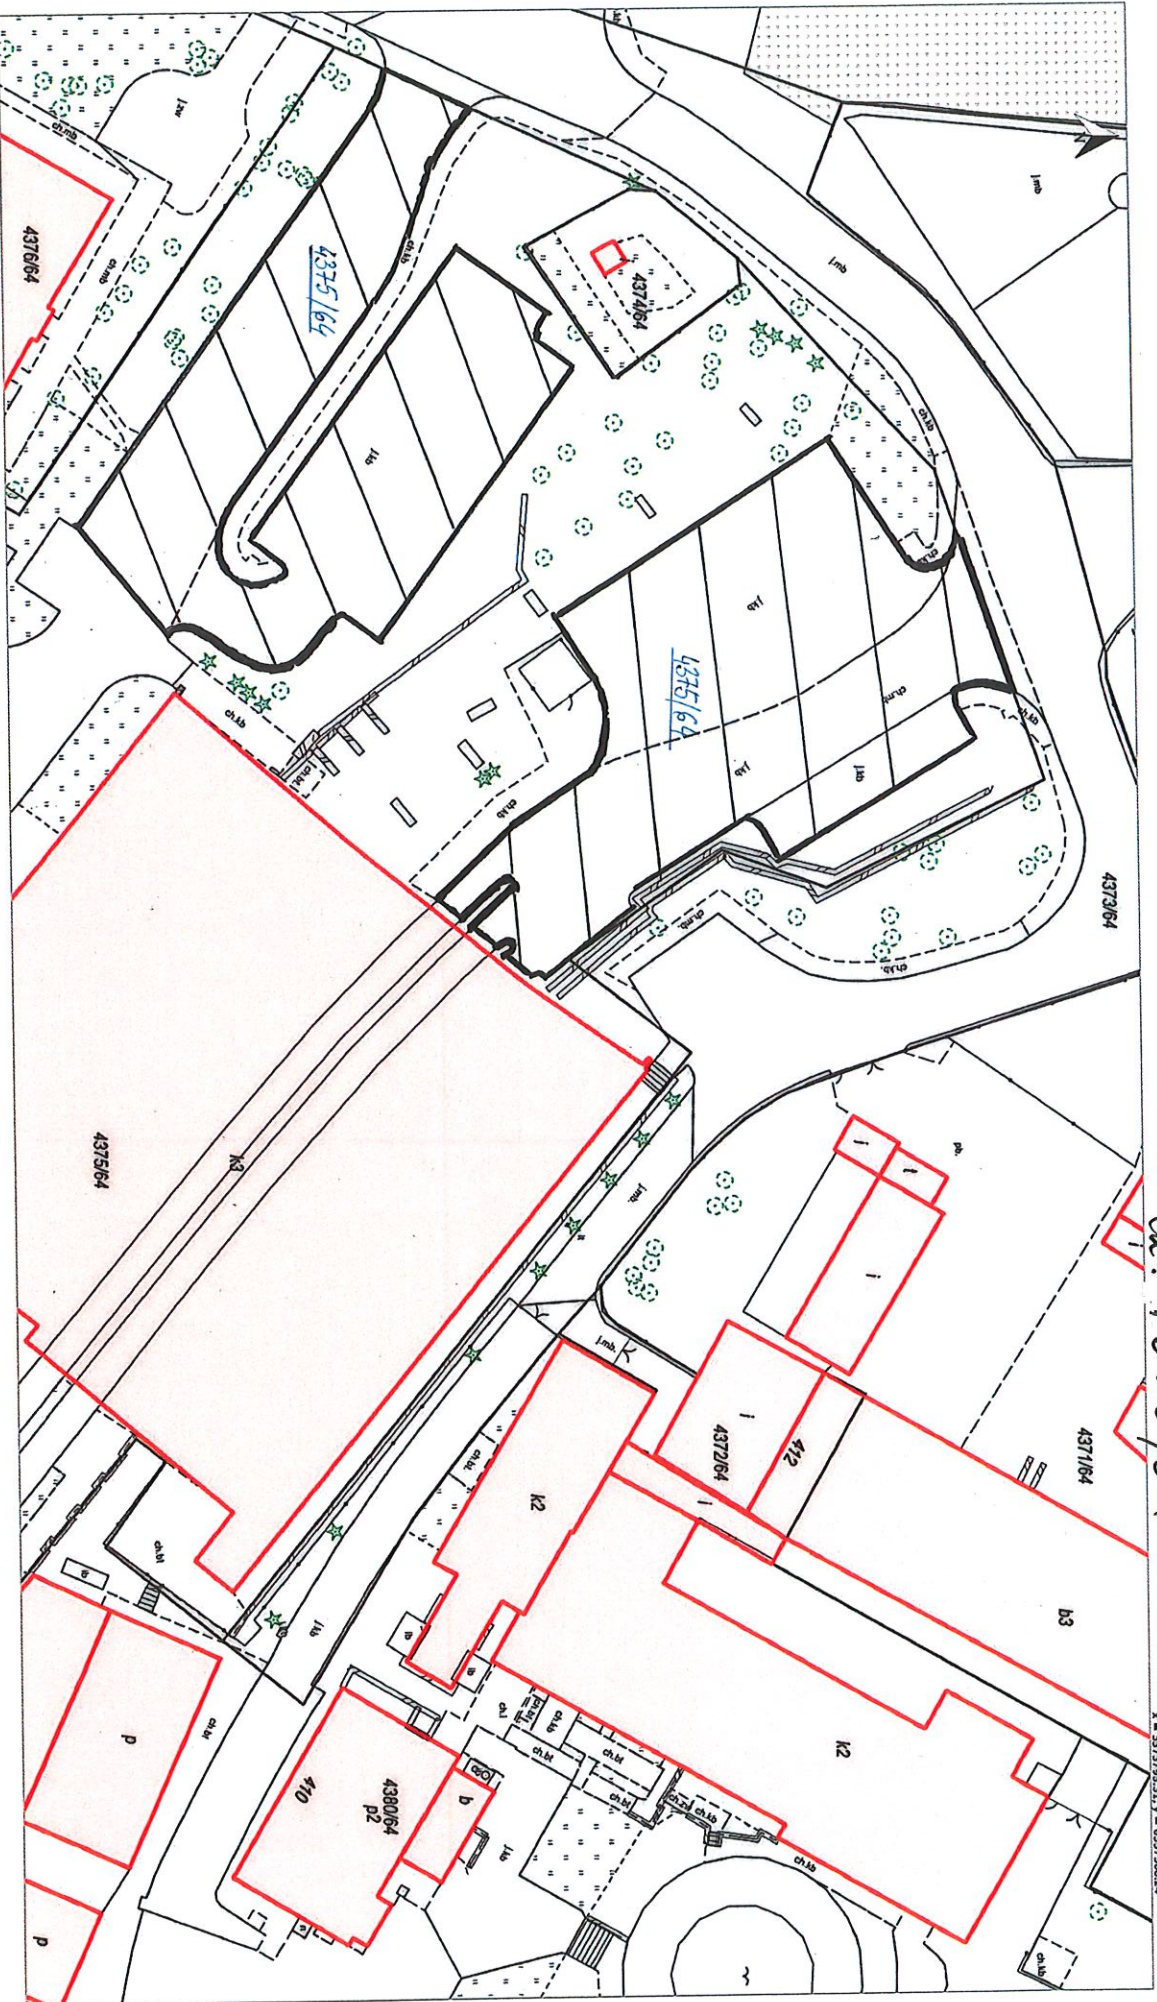


x = 5373683.46, y = 6537306.78
Zabrzez, M. Zabrzez

Udostępniane informacje nie są dokumentami w postępowaniach administracyjnych i innych. Materiały zawierające informacje z powołanego zasobu geodezyjnego i kartograficznego (w tym dane z operatu ewidencyjnego i budynków MIĘDZU ZABRZEZ) należy zamawiać w Wydziale Geodezji. Dokumenty zawierające inne informacje przetwarzane w Womętrzym Portalu Mapowym należy zamawiać w wydziałach metrycznych, odpowiedzialnych za aktualizację tych danych.

Wydruk mapy z systemu WebEWID

dr. 2285/11.1407/11 ul. 3 Maja 95 Zak. nr 1
dr. 1576/11.1575/11 ul. 3 Maja 93

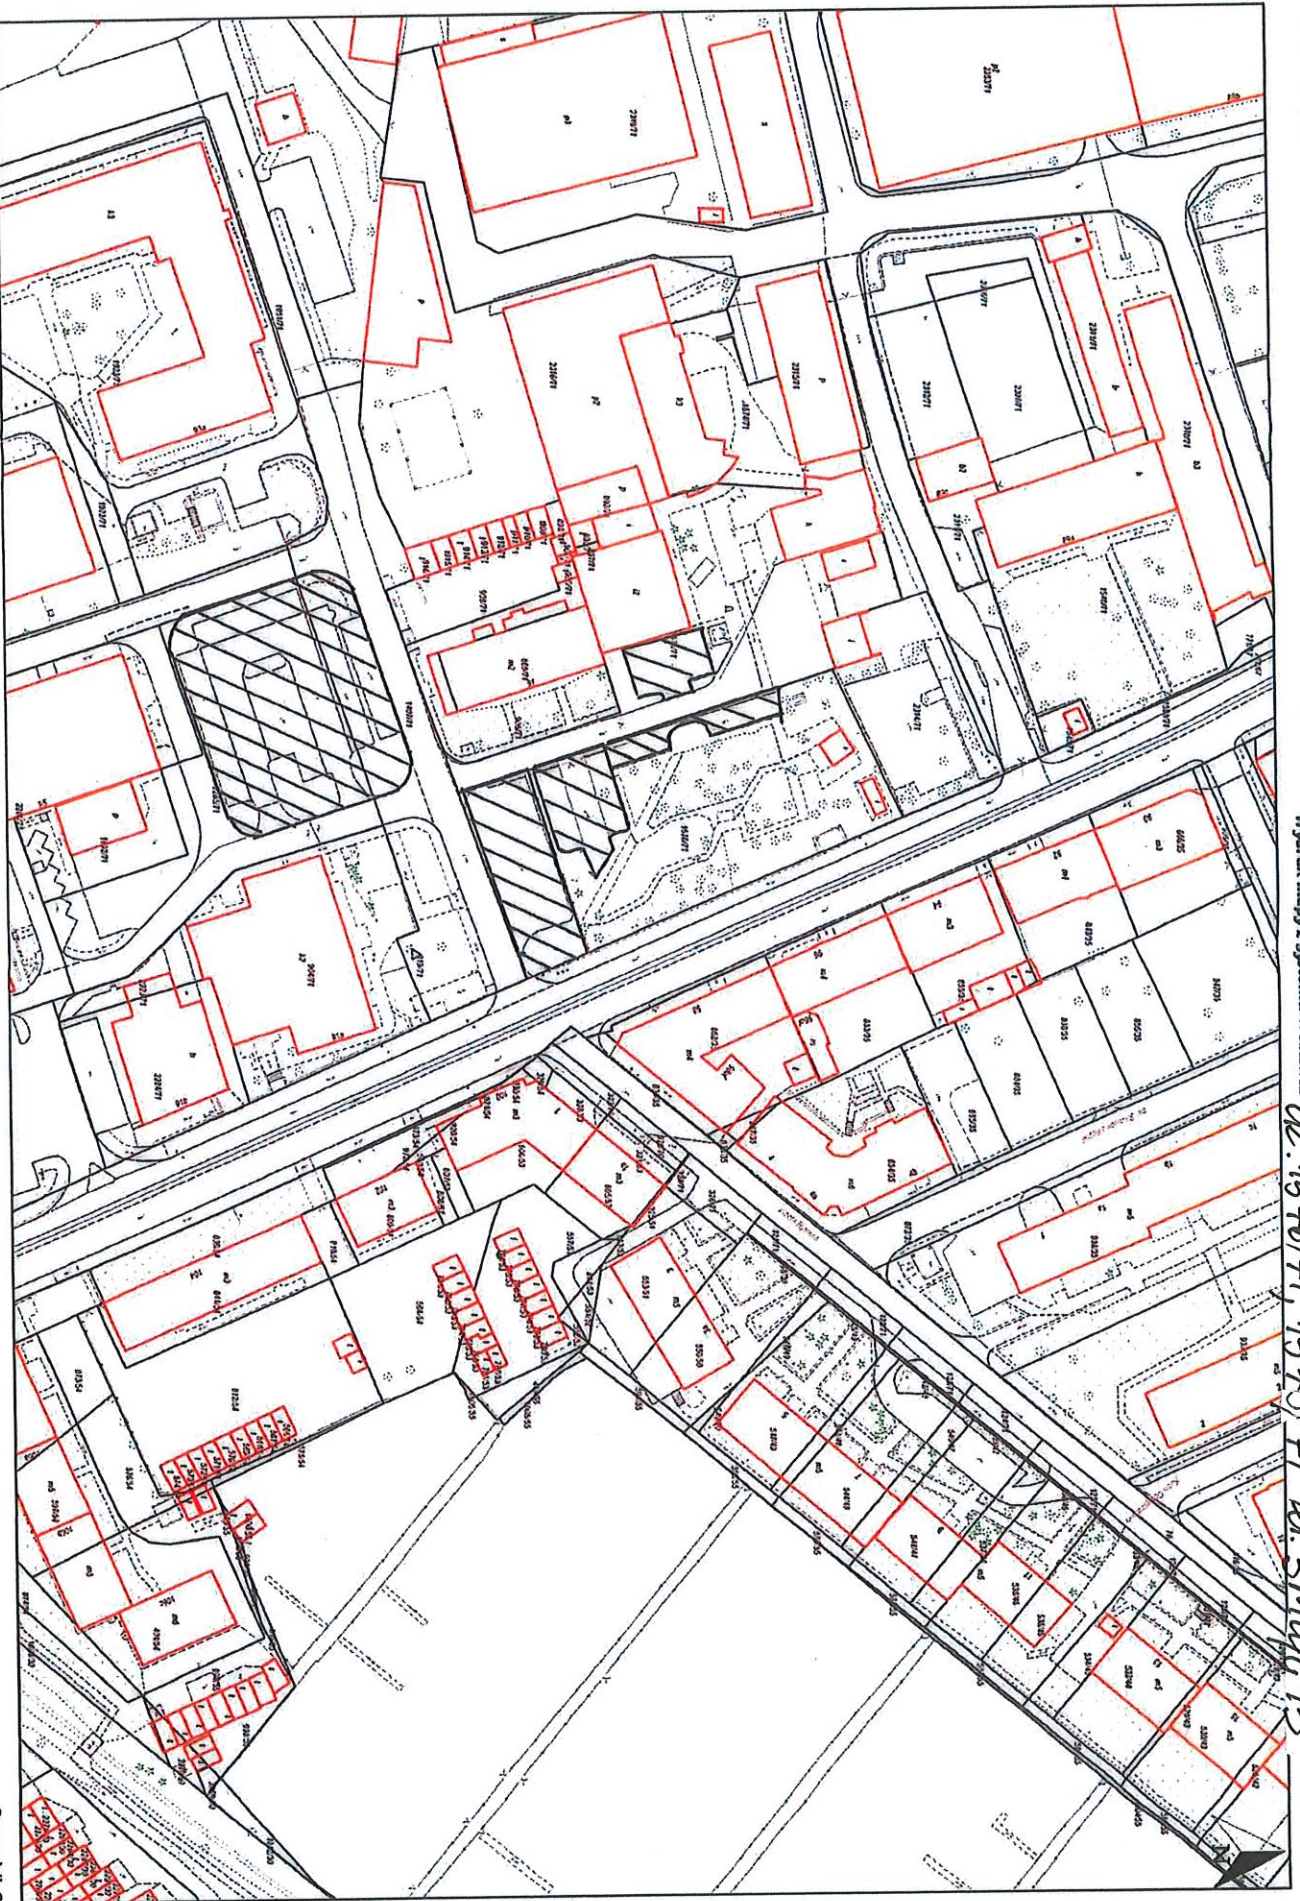

Wydruk w skali 1:1 000

Opisany w tym dokumencie jest stan faktyczny i nie stanowi on gwarancji dla użytkownika. Informacje z powołanego źródła mogą być nieaktualne i nie należy ich traktować jako podstawy do podejmowania decyzji. Informacje z powołanego źródła mogą być nieaktualne i nie należy ich traktować jako podstawy do podejmowania decyzji.

Wydruk z systemu WebEWID

Sporządził: Gódc