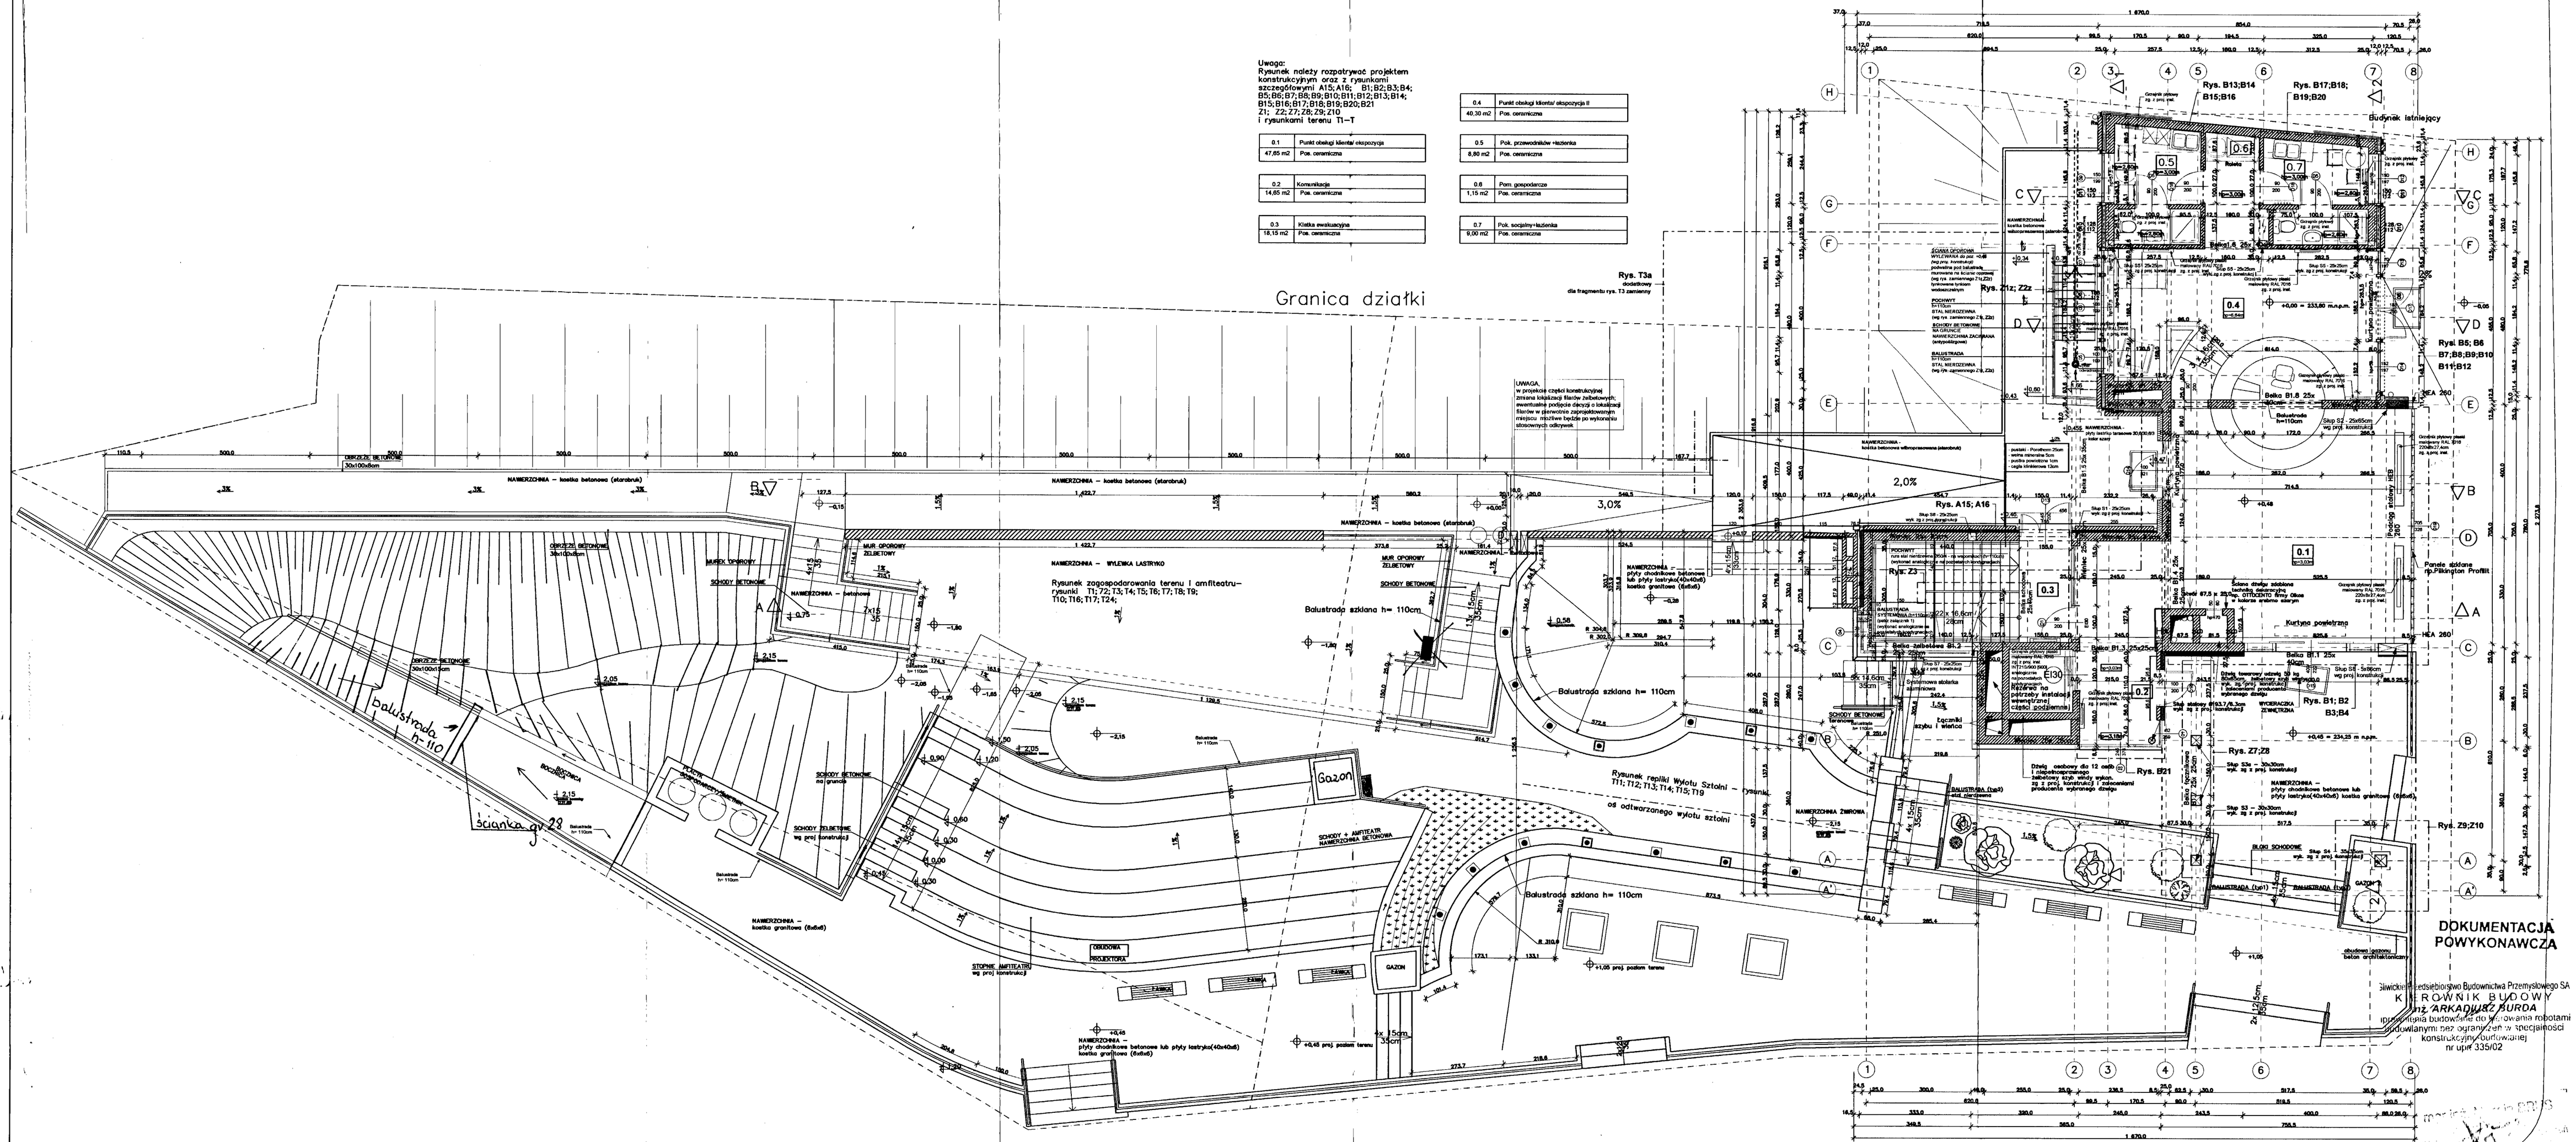
Granica działki
Balustrada h= 110cm
Ścianka gr 29
Rysunek zagospodarowania terenu i amfiteatru- rysunki T1; T2; T3; T4; T5; T6; T7; T8; T9; T10; T16; T17; T24;
Rysunek replikі Wylotu Sztolni - rysunki T11; T12; T13; T14; T15; T19
oś odtworzonego wylotu sztolni
Rys. T3a
dodatkowy
dla fragmentu rys. T3 zamiany
UWAGA
w projekcie części konstrukcyjnej zmiana lokalizacji filarów żelbetowych; ewentualne podjęcie decyzji o lokalizacji filarów w płaszczyźnie zaprojektowanych miejscu muszlowe będzie po wykonaniu stosownych odkrywek
Uwaga:
Rysunek należy rozpatrywać projektem konstrukcyjnym oraz z rysunkami szczegółowymi A15; A16; B1; B2; B3; B4; B5; B6; B7; B8; B9; B10; B11; B12; B13; B14; B15; B16; B17; B18; B19; B20; B21
Z1; Z2; Z7; Z8; Z9; Z10
i rysunkami terenu T1– T
0.1 Punkt obsługi klienta/ ekspozycja 47,85 m2 Pos. ceramiczna
0.2 Komunikacja 14,65 m2 Pos. ceramiczna
0.3 Klatka ewakuacyjna 18,15 m2 Pos. ceramiczna
0.4 Punkt obsługi klienta/ ekspozycja II 40,30 m2 Pos. ceramiczna
0.5 Pok. przewodników-tłumacza 8,80 m2 Pos. ceramiczna
0.6 Pom. gospodarcze 1,15 m2 Pos. ceramiczna
0.7 Pok. socjalny-łazienka 9,00 m2 Pos. ceramiczna
Rys. B13;B14 B15;B16
Rys. B17;B18; B19;B20
Budynek istniejący
Rys. B5; B6 B7;B8;B9;B10 B11;B12
Rys. Z1; Z2
Rys. A15; A16
Rys. Z3
Rys. B1; B2 B3;B4
Rys. Z7;Z8
Rys. B21
Rys. Z9;Z10
Kurtyna pogłębiona
Panele szklane np.Pilkington ProfiR
Rysunek zagospodarowania terenu i amfiteatru- rysunki T1; T2; T3; T4; T5; T6; T7; T8; T9; T10; T16; T17; T24;
Rysunek replikі Wylotu Sztolni - rysunki T11; T12; T13; T14; T15; T19
oś odtworzonego wylotu sztolni
Balustrada szklana h= 110cm
Balustrada szklana h= 110cm
Balustrada szklana h= 110cm
Balustrada szklana h= 110cm
Ścianka gr 29
Balustrada h= 110cm
Balustrada h= 110cm
Balustrada h= 110cm