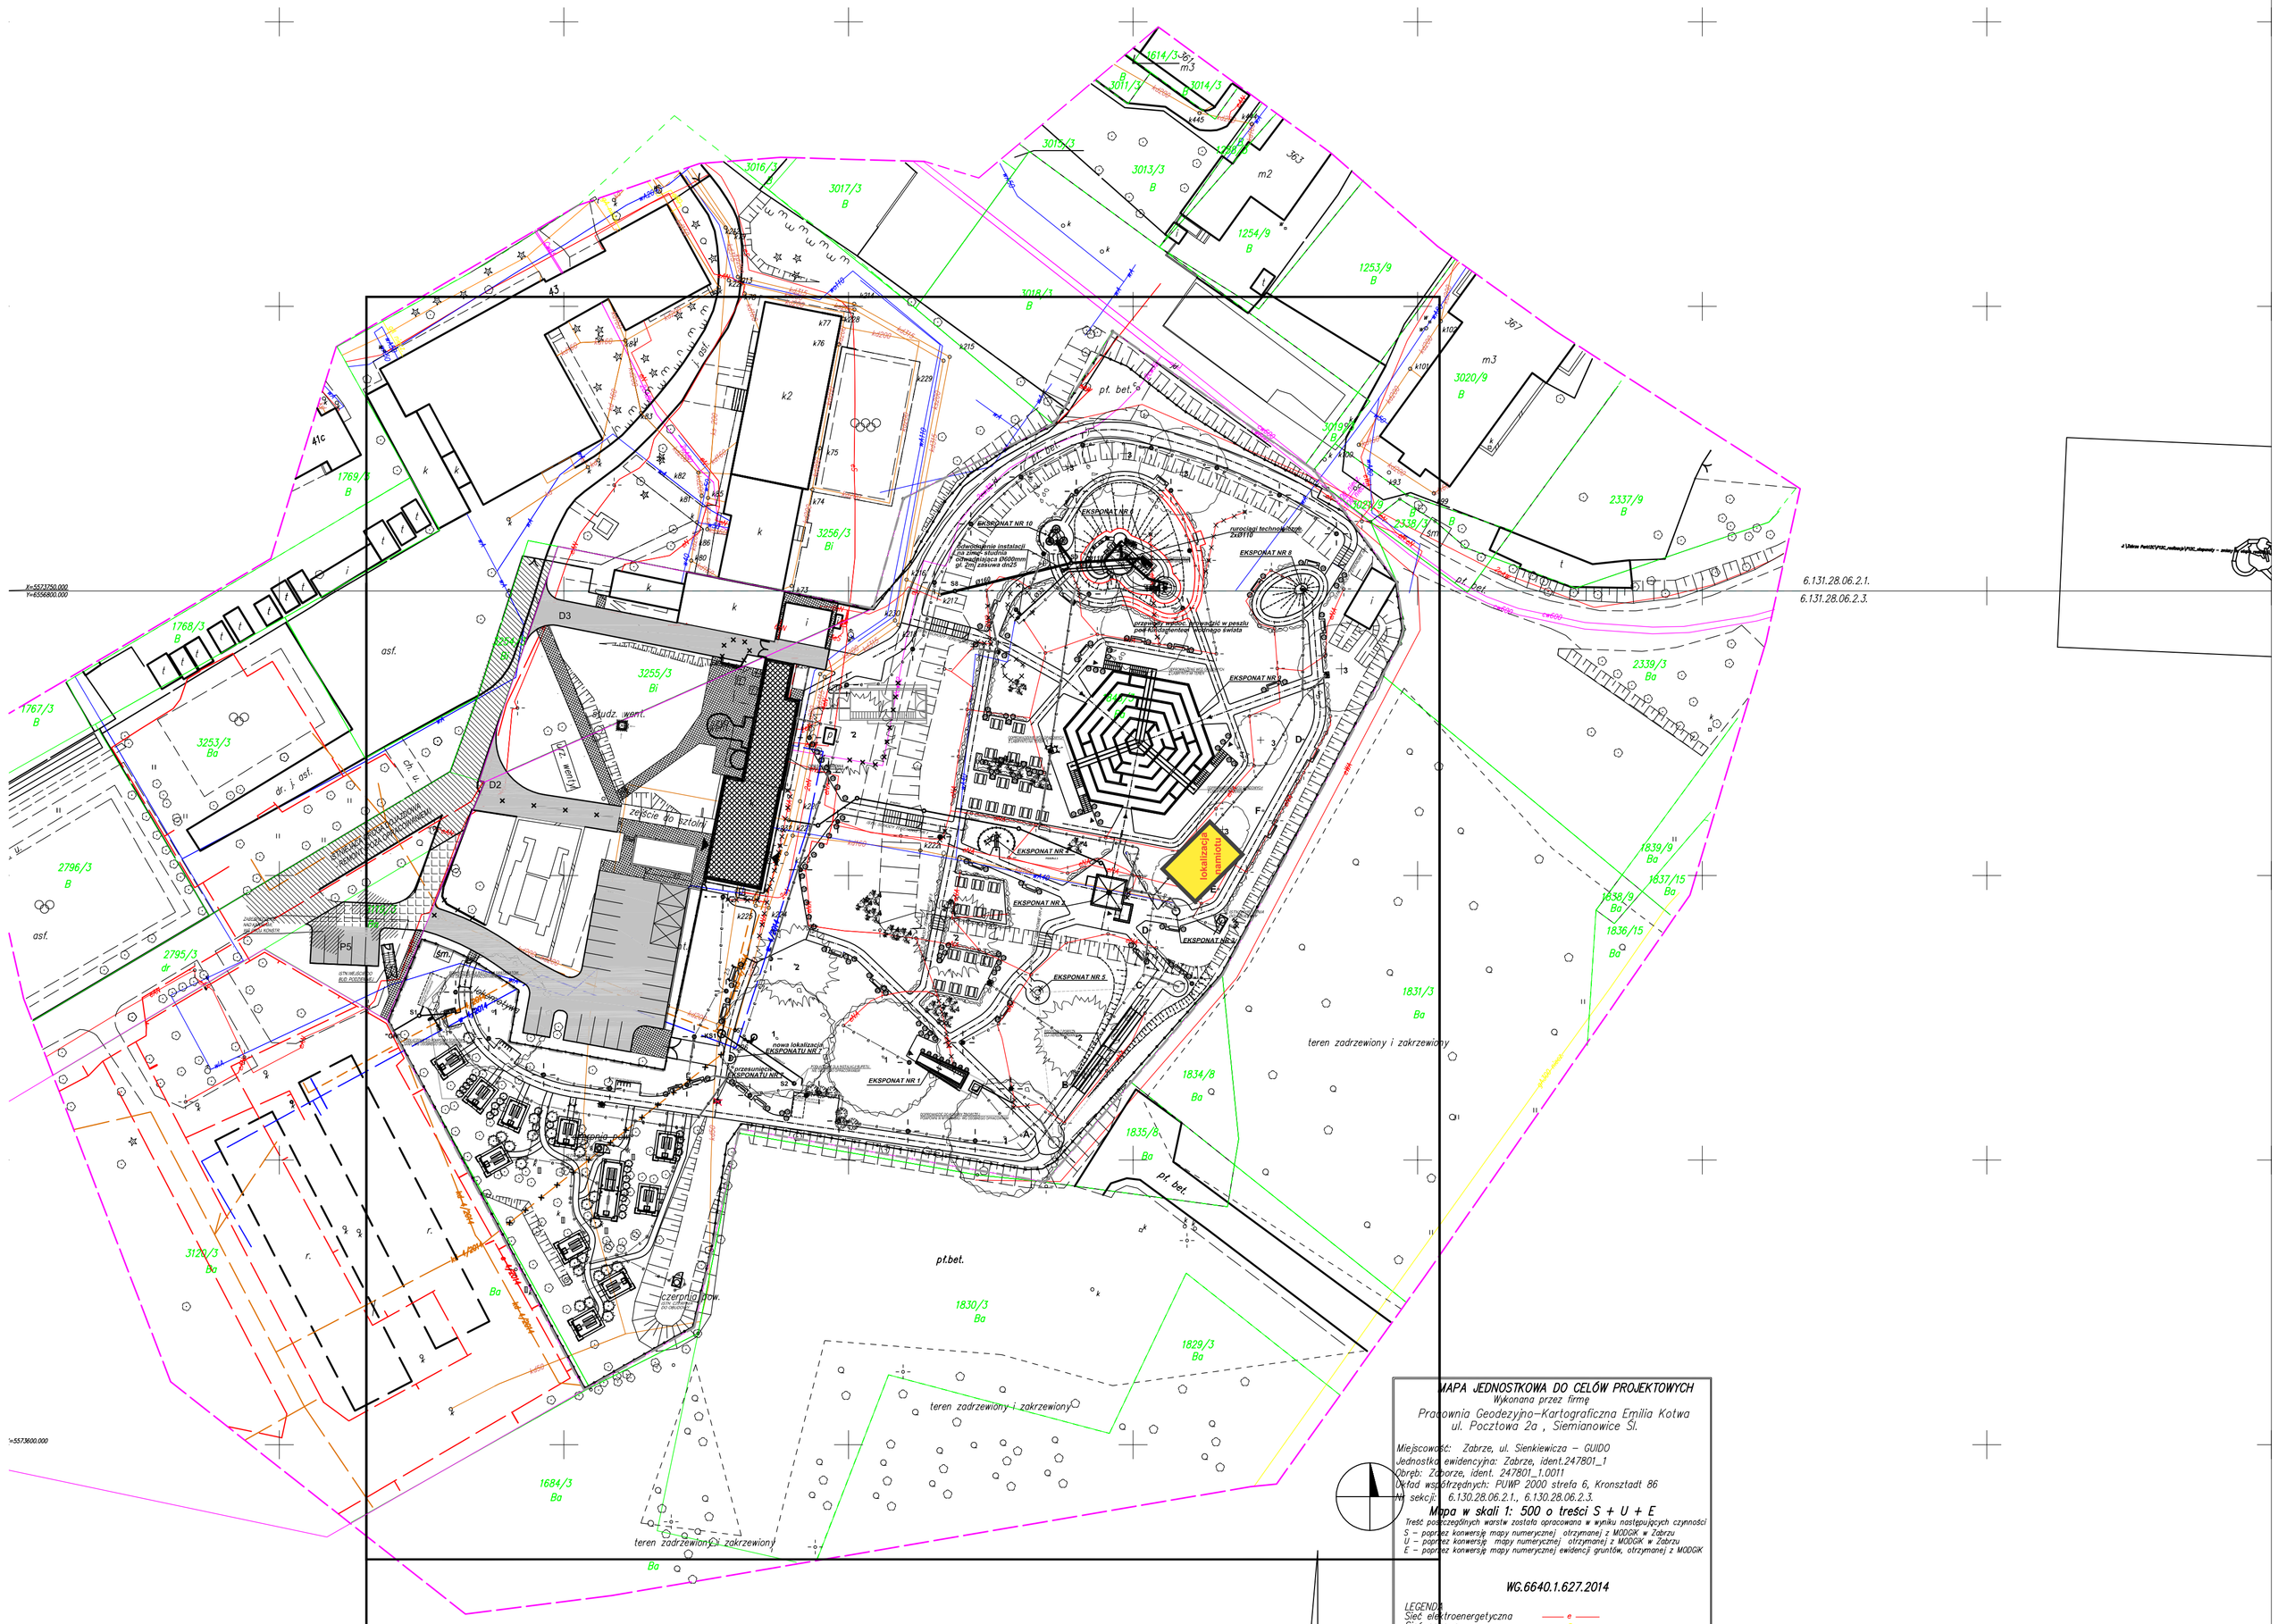
6.131.28.06.2.1.
6.131.28.06.2.3.
teren zadrzewiony i zakrzewiony
pt.bet.
EKSPONAT NR 1
EKSPONAT NR 2
EKSPONAT NR 3
EKSPONAT NR 4
EKSPONAT NR 5
EKSPONAT NR 6
EKSPONAT NR 7
EKSPONAT NR 8
EKSPONAT NR 9
EKSPONAT NR 10
D2
D3
k2
