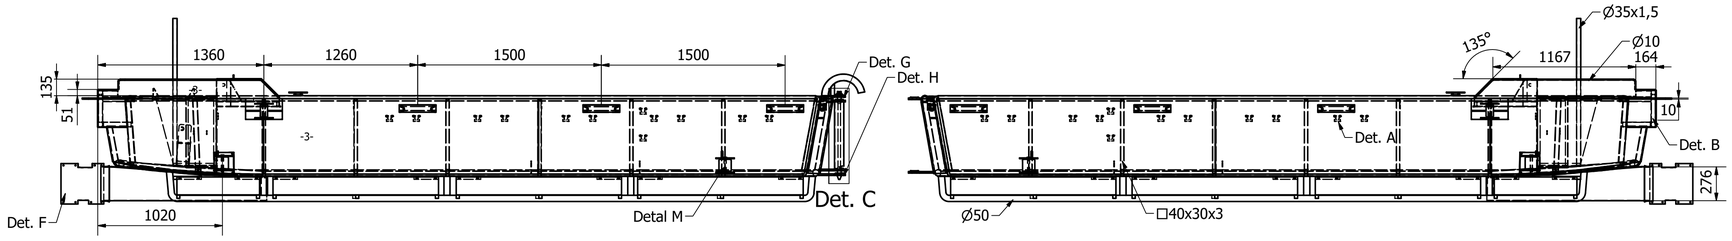

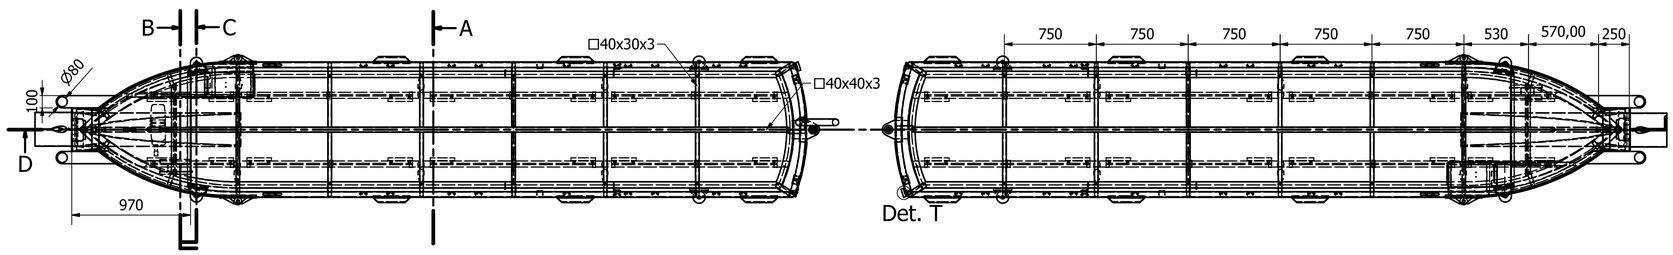

D-D (1:25)

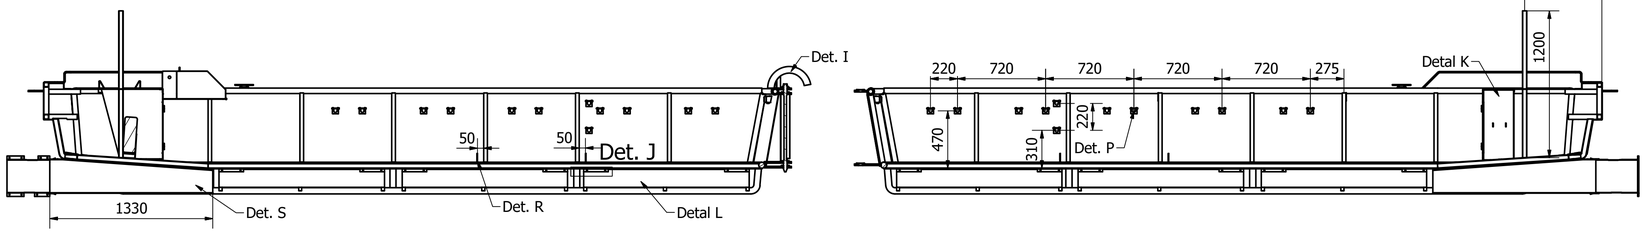

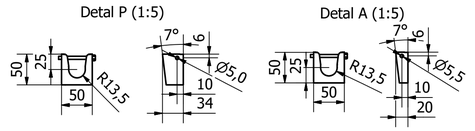

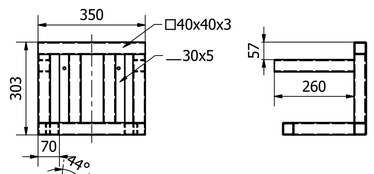

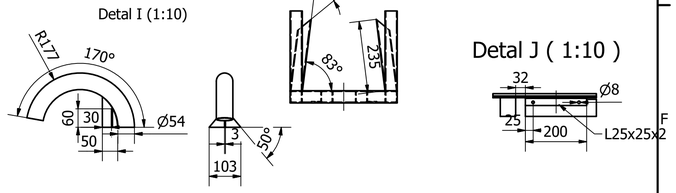

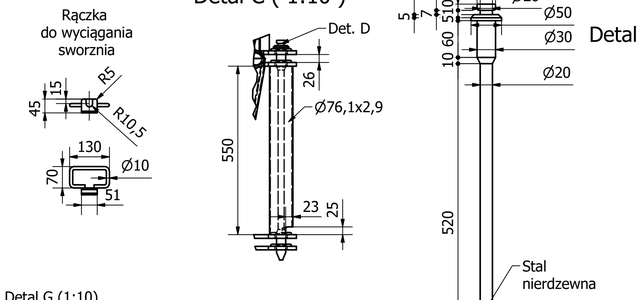

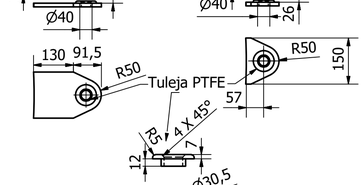

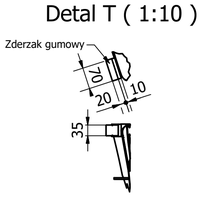

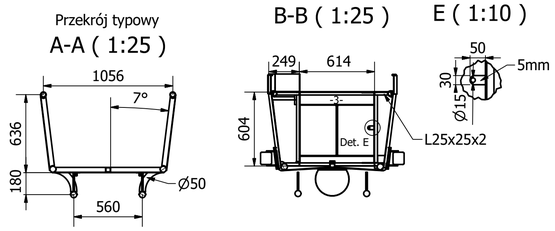

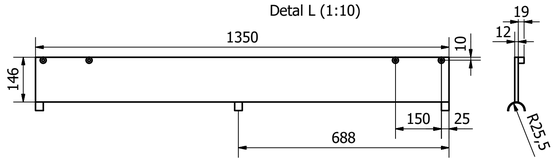

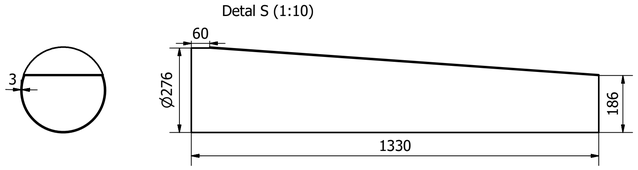

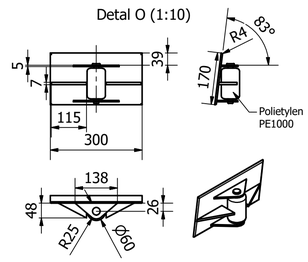

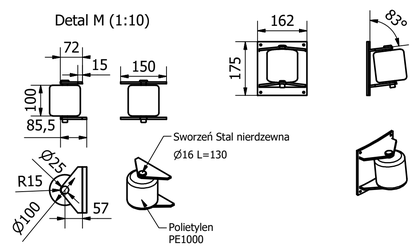

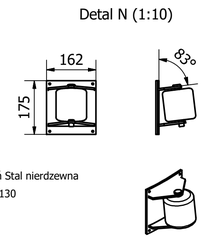

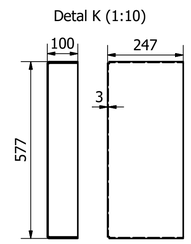

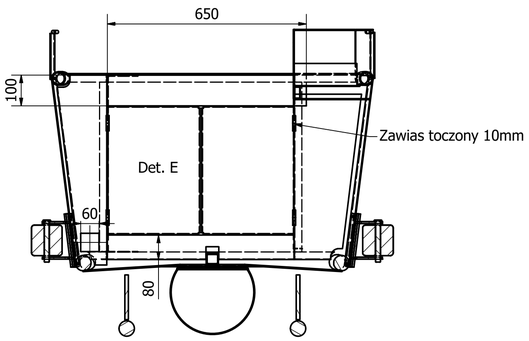

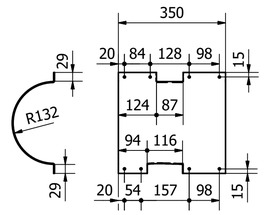

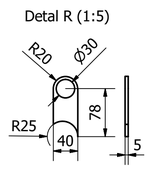

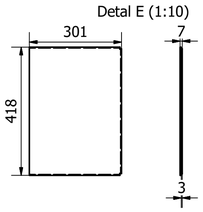

Uwagi:
1. Detal O wykonany ze stali nierdzewnej

Data 24.02.2024	Skala 1:25	Rewizja 1	Łodzie do transportu osób w sztolni Muzeum Górnictwa Węglowego w Zabrzu
NAUTAMECH Roman Kroczek ul. Księżoleśna 13b 42-674 Wilkowice kroczek.roman@gmail.com			0124-07 Konstrukcja kadłuba