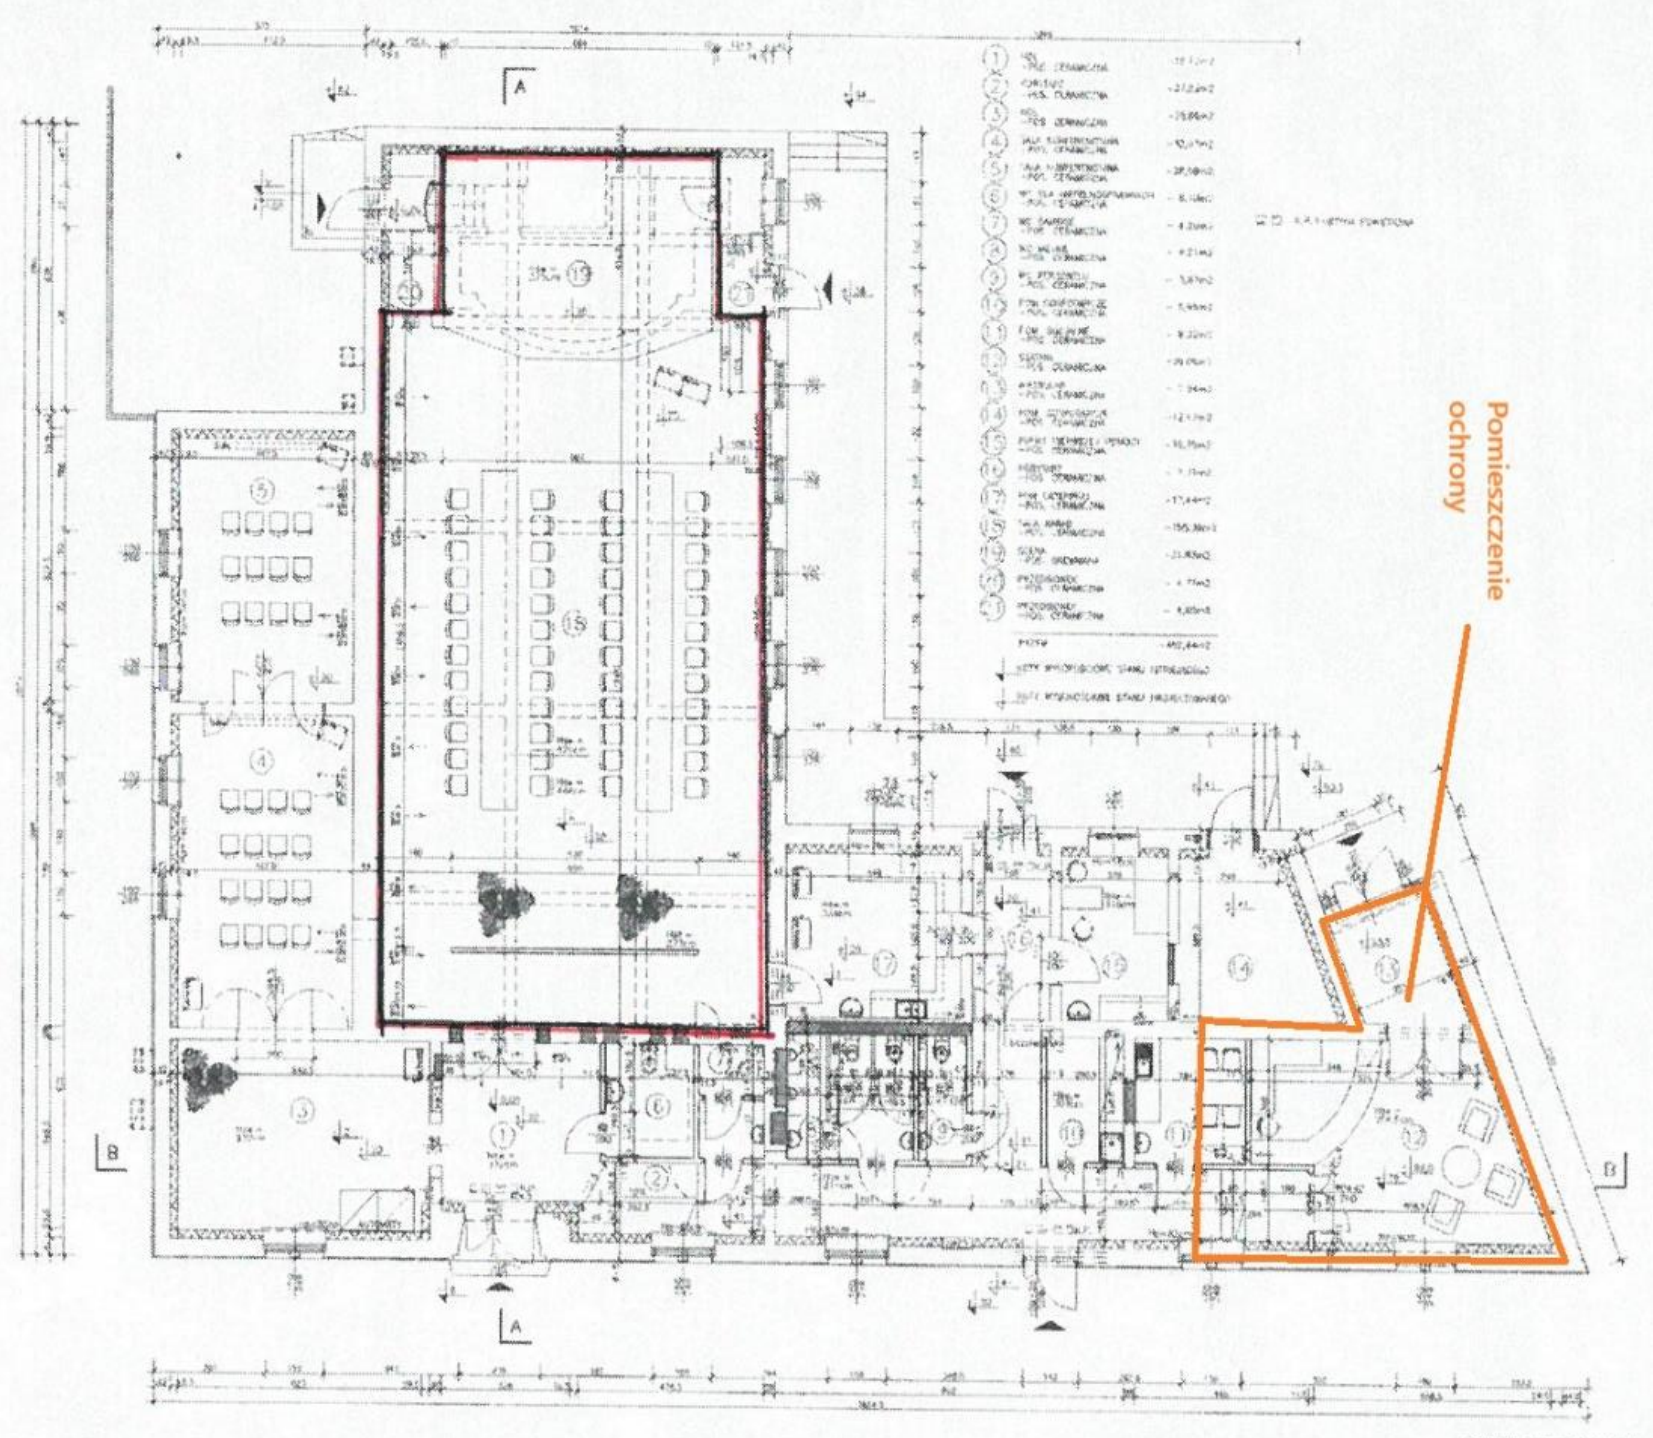


RZUT PRZYZIEMIA - ARANŻACJA		1:100	
